

Objekt: Korterite rekonstrueerimise projekt

Aadress: Tartu mnt 55/59, Tallinna linn

Tellija: Erasik Tõnis Mäe, tel. 5125136

Töö nr.: AP 111215_1

KORTERITE REKONSTRUEERIMISE PROJEKT

Ehitusloa mahus

PROJEKTEERIS:

Aarius Projekt OÜ

Reg. kood:11359885

Projekteerija: Merlyn Pokk

GSM: +372 55 579 084

E-mail: merlyn@aarius.ee

E-mail: info@aarius.ee

Koduleht: www.aarius.ee

MTR: Aarius Projekt OÜ, EEP001187,

Vastutav spetsialist: R.Rägel

Tallinn 14.03.2016

DIGITAALALLKIRJADE KINNITUSLEHT

ALLKIRJASTATUD FAILID

FAILI NIMI	FAILI SUURUS
Tartu mnt 55- Krt 36,49 korruse plaan 14.03.pdf	1.4 MB
Tartu mnt 55 Lõige A-14.03.pdf	1.5 MB
Tartu mnt 55 Lõige B-14.03.pdf	1006 KB
Tartu mnt 55- Situatsiooniskeem 14.03.pdf	1.4 MB
Tartu mnt 55 Vaade Edelast, kirdest 14.03.pdf	169 KB
Tartu mnt 55 Vaade kagust, loest- 14.03.pdf	163 KB
TIITELLEHT Tartu mnt 55.pdf	73 KB
V ä r v i k a a r t.pdf	32 KB
Tartu mnt 55 - OLEMASOLEVA OLUKORRA FOTOD.pdf	862 KB
Seletuskiri Tartu mnt 55- 14.03.pdf	96 KB
Tartu mnt 55- Asendiplaan14.03.pdf	126 KB
Tartu mnt 55- Krt 14,24 5k plaan- 14.03.pdf	98 KB
Tartu mnt 55 Krt 14,24 6k plaan 14.03.pdf	87 KB
Tartu mnt 55- Krt 14,24 korruse plaan 14.03.pdf	1.4 MB
Tartu mnt 55- Krt 36,49 5k plaan 14.03.pdf	98 KB
Tartu mnt 55- Krt 36,49 6k plaan- 14.03.pdf	87 KB

ALLKIRJASTAJAD

nr.	NIMI	ISIKUKOOD	AEG
1	Tõnis Mäe	35305200233	24.03.2016 10:59:34 +02:00

ALLKIRJA KEHTIVUS

ALLKIRI ON KEHTIV

ROLL/RESOLUTSIOON

ALLKIRJASTAJA ASUKOHT (LINN, MAAKOND, INDEKS, RIIK)

ALLKIRJASTAJA SERTIFIKAADI SEERIANUMBER

6156249867148863799902474856323602049

SERTIFIKAADI VÄLJAANDJA NIMI VÄLJAANDJA VÕTME IDENTIFIKAATOR

ESTEID-SK 2011 7B 6A F2 55 50 5C B8 D9 7A 08 87 41 AE FA A2 2B 3D 5B 57 76

ALLKIRJA SÕNUMILÜHEND

30 31 30 0D 06 09 60 86 48 01 65 03 04 02 01 05 00 04 20 CF 3D AA F0 37 E8 02 AB 4C 7F 3F 83 BE ED 11 BD 06 68 B4 B5
70 2B B0 D0 F1 C4 2C A9 12 53 88 45

nr.	NIMI	ISIKUKOOD	AEG
2	Risto Räägel	38301030294	24.03.2016 15:23:47 +02:00

ALLKIRJA KEHTIVUS

ALLKIRI ON KEHTIV

ROLL/RESOLUTSIOON

ALLKIRJASTAJA ASUKOHT (LINN, MAAKOND, INDEKS, RIIK)

ALLKIRJASTAJA SERTIFIKAADI SEERIANUMBER

37443845062732886299885042227602843172

SERTIFIKAADI VÄLJAANDJA NIMI VÄLJAANDJA VÕTME IDENTIFIKAATOR

ESTEID-SK 2011

7B 6A F2 55 50 5C B8 D9 7A 08 87 41 AE FAA2 2B 3D 5B 57 76

ALLKIRJA SÕNUMILÜHEND

30 31 30 0D 06 09 60 86 48 01 65 03 04 02 01 05 00 04 20 ED FB C8 FA 7E FE BC BA AF 63 18 AAA2 9A 1E 73 9A D1 8B 30
43 A0 04 72 DA 7A 27 3E 78 BE B8 EE

Selle kinnituslehe lahutamatu osa on lõigus "**Allkirjastatud failid**" nimetatud failide esitus paberil.

MÄRKUSED

--

TÖÖ KOOSSEIS

SELETUSKIRI

1.	TEHNILISED NÄITAJAD.....	2
2.	ÜLDOSA.....	2-3
3.	TULEOHUTUSNÕUDED.....	4

LISAD

1. FASSAADI VÄRVIKAART
 2. OLEMASOLEVA OLUKORRA FOTOD
-

JOONISED

1. ÜLDJONISED
 - A-1 ASENDISITUATSIOON
 - A-2 ASENDIPLAAN
2. ARHITEKTUURIJONISED
 - A-3 KORTERITE 14 JA 24 VIIENDA KORRUSE PLAAN
 - A-4 KORTERITE 14 JA 24 KUUENDA KORRUSE PLAAN
 - A-5 KORTERITE 14 JA 24 KORRUSE PLAAN
 - A-6 KORTERITE 36 JA 49 VIIENDA KORRUSE PLAAN
 - A-7 KORTERITE 36 JA 49 KUUENDA KORRUSE PLAAN
 - A-8 KORTERITE 36 JA 49 KORRUSE PLAAN
 - A-9 LÕIGE A
 - A-10 LÕIGE B
 - A-11 VAADE EDELAST, KIRDEST
 - A-12 VAADE KAGUST, LOEST

SELETUSKIRI

1. TEHNILISED NÄITAJAD

1.1. ÜLDOSA

Aadress:	Aadress: Tartu mnt. 55/59, Kesklinna Lo, Tallinna linn
Katastriüksus:	78401:112:1170, pindala 3435 m ²
Sihtotstarve:	Elamumaa 85% ja Ärimaa 15%.
Kinnistu omanik:	KÜ Tartu mnt 55/59
Projekteerija:	Aarius Projekt OÜ, registrikood:11359885, reg. Nr: EE101137212, Töökoja 4a, Tallinn 11415

1.2. KORTER 14 JA 36 TEHNILISED ANDMED

1. Korterisuletud netopind	102,3 m ²
2. Korteris kasulik pind	102,3 m ²
3. Kõetav pind	93,1 m ²
4. Sissepääsu korrus	V
5. Korteris korruselisus	2
6. Tubade arv	5
7. Köökide arv	1
8. Pesemisruumide arv	1
9. WC arv	2
10. Verandade arv	3

RUUMIDE SULETUD NETOPINNAD

1. Esik 7,4m²
2. Tuba 11,0m²
3. Tuba 17,8 m²
4. Köök 10,1 m²
5. WC 1,5 m²
6. Veranda (külma) – 4,5 m²
7. Esik – 2,5 m²
8. Tuba – 11,5 m²
9. Tuba 9,4 m²
10. Tuba 7,9 m²
11. Vannituba 10,6 m²
12. Veranda (külma) 4,7 m²
13. Veranda (soe) 3,4 m²

KORTERITE 24 JA 49 TEHNILISED ANDMED

1. Korterisuletud netopind 100,3m²
2. Korteris kasulik pind 100,3 m²
3. Kõetav pind 87,5 m²
4. Sissepääsu korrus V
5. Korteris korruselisus 2
6. Tubade arv 5
7. Köökide arv 1
8. Pesemisruumide arv 1

9. WC arv 2
10. Verandade arv 2
11. Lodžade arv 1

RUUMIDE SULETUD NETOPINNAD

1. Esik 7,4 m²
2. Tuba 12,0 m²
3. Tuba 18,2 m²
4. Köök - 8,6 m²
5. WC - 1,5 m²
6. Veranda (külma) - 4,7 m²
7. Esik - 2,2 m²
8. Tuba - 11,7 m²
9. Tuba - 9,4 m²
10. Tuba - 6,6 m²
11. Vannituba + saun - 9,9 m²
12. Lodža (külma) - 4,7 m²
13. Veranda (külma) - 3,4 m²

HOONE PÕHIKONSTRUKTSIOONID:

VUNDAMENT

Hoone on rajatud vaivundamentidele.

SEINAD

Hoone kandvad seinad on tellisest paksusega 38-56cm. Tänavapoolne välissein on kaetud terrasiitkrohviga, hoovipoolne tavalise krohviga. Korterite rekonstrueerimise käigus on algselt ehitatud seinad kaetud kipsplaatidega ja kohati soojustatud mineraalvillaga. Sisemised vaheseinad olid algselt kipspaneelidest paksusega 8cm. Ümberehitatud vaheseinad on kipsplaatidest metallkarkassil.

VAHELAED

Vahelaed on monteeritavastest raudbetoonpaneelidest ja plaatidest.

Vahelagede kandekonstruktsiooni rekonstrueerimise käigus ei ole muudetud ning vahelaed on säilitanud oma kandevõime.

Tubades on laepaneelide alla pandud kipsplaadid. Vannitoa põrandasse on paigaldatud elektri soojuskaablid.

KATUS

Hoone katuse kandjaks on raudbetoonpaneelid, mille peal on 20cm paksune soojusisolatsiooni kiht ning rullmaterjalist hüdroisolatsioon.

Kinniehitatud katusetarrassi (ruum nr. 10) kandjateks on puidust sarikad 150x50, sammuga 80cm (sarikad on kaetud tulekaitse vööbaga Bs1.do). Sarikate vahel on soojustus 15cm mineraalvatti. Selle peal on aluskate TAK ja plekkkatuse, profiil PP-20.

Ruumi nr. 10 lagi on kaetud kahekordselt kipsplaatidega (2 6F15).

Endise rõdu peale on ehitatud puitsarikatel 150x50 samm 500soojustatud katus.

Puitsarikatel on kaetud tulekaitse vööbaga Bs1.do. Soojustus on 15cm mineraalvatti. Selle peal on aluskate ja plekkkatuse. Veranda (ruum nr. 12) katus on klaasist metallraamid.

2. ÜLDOSA

Käesolev projekt on koostatud Tõnis Mäe tellimusel. Töö eesmärgiks oli koostada olemasolevate korterite 14,24,36 ja 49 plaanid ja kontrollida kandekonstruktsioonide tugevust ja püsivust. Hoone Tartu mnt. 55/59 projekti on koostanud RPI Eesti Projekt 1984. aastal (Töö SO-15-84). Hoone ehitati aastatel 1985-1988. Antud korterid paiknevad kahel korrusel (V,VI). Kahe korruse vahel on sisemine trepp. Eesti Projekti lahenduses oli antud korteritel kuuendalt korruselt pääs tänavapoolsele lahtisele katuseterrassile.

Ümberehituse käigus 2000 aastal ehitati terrassile katus peale, mille tulemusena moodustus antud korteritele täiendav tuba.

Hoovipoolses osas ehitati kuuendal korrusel lahtisele rõdule peale katus ning pandi rõdule aknad ette. Selle tulemusena moodustus külm veranda (ruum nr. 13).

Hoovipoolsele teisele rõdule kuuendal korrusel (ruum nr. 12) ehitati klaaskatus peale ning moodustus lodža.

Viienda korruse lodžale pandi aknad ette ning tekkis külm veranda (ruum nr. 6).

Ümberehituse käigus moodustati veel V korrusel köögi ja toa vahelist mittekandva seina asukohta ja konstruktsiooni (ruumide nr. 2 ja 4 vahel).

Korteri suletud netopinna (vana üldpind) muutus sisaldab ruumide pinna vähenemist kipsplaatide seina panemise tõttu ja suurenemist katuseterrasside ümberehituse arvel toaks nr. 10.

3. TULEOHUTUSOSA

Hoone tulepüsivusklassiks on TP-1 (tulekindel). Hoone tõkkesooni moodustavad korrused, kelder, trepikojad, korterid. Hoone kandekonstruktsioonid on REI60 ja avatäited EI30 ja EI60. Antud korterite tuletõkkesooni moodustavad korteritevahelised seinad (tellis 510 ja 250, 120mm) ja r/b vahelaeplaadid. Korteri välisuste tulepüsivus on EI30.

Evakuatsioon.

Evakuatsioon korterites toimub V korruselt trepikotta ja VI korruselt katuseterrassile ning sealt teise trepikotta.

Tuleohukuspäigaldised.

Korteritesse on paigaldatud termo- ja suitsuandurid. Tulekahju korral toimub häiresignaali edastamine automaatselt turvafirmale.

Seletuskirja koostas:

Vastutav spetsialist:




Merlyn Pokk, *arhitekt*

Risto Räägel, *arhitekt*

LISAD


Värvikaart

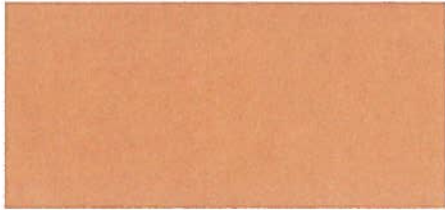

Krohvitud ja värvitud hoovi fassaad
Tikkurila Fassaadivärv – toon 4823 Ochra



Värvitud rõdupiire
Tikkurila Fassaadivärv – toon 4972 Hall

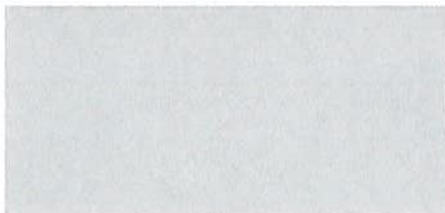

Krohvitud ja värvitud sokkel
Tikkurila Fassaadivärv – toon 4939 Hall


OLEMASOLEVA OLUKORRA FOTOD



Vaade Tartu mnt. poolt:





Vaade hoovist:

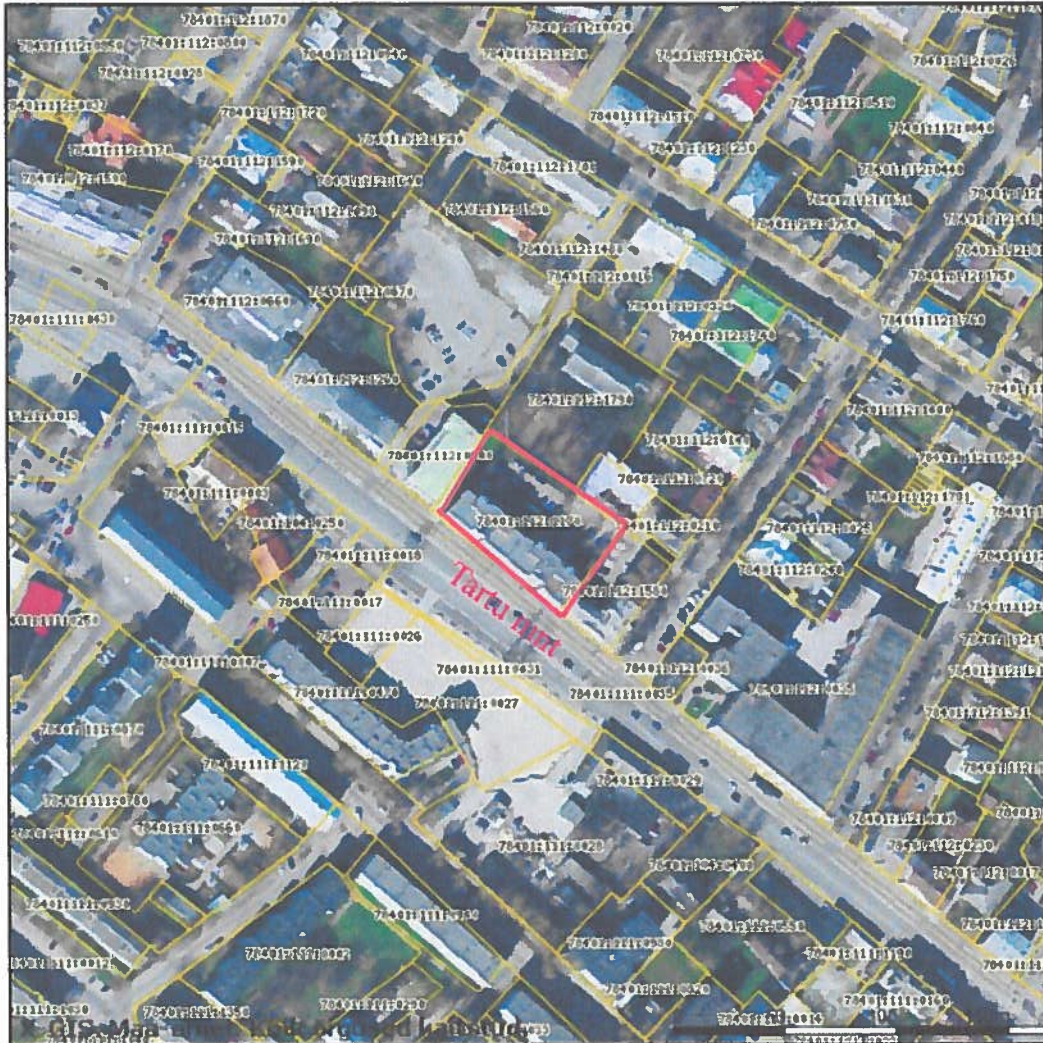



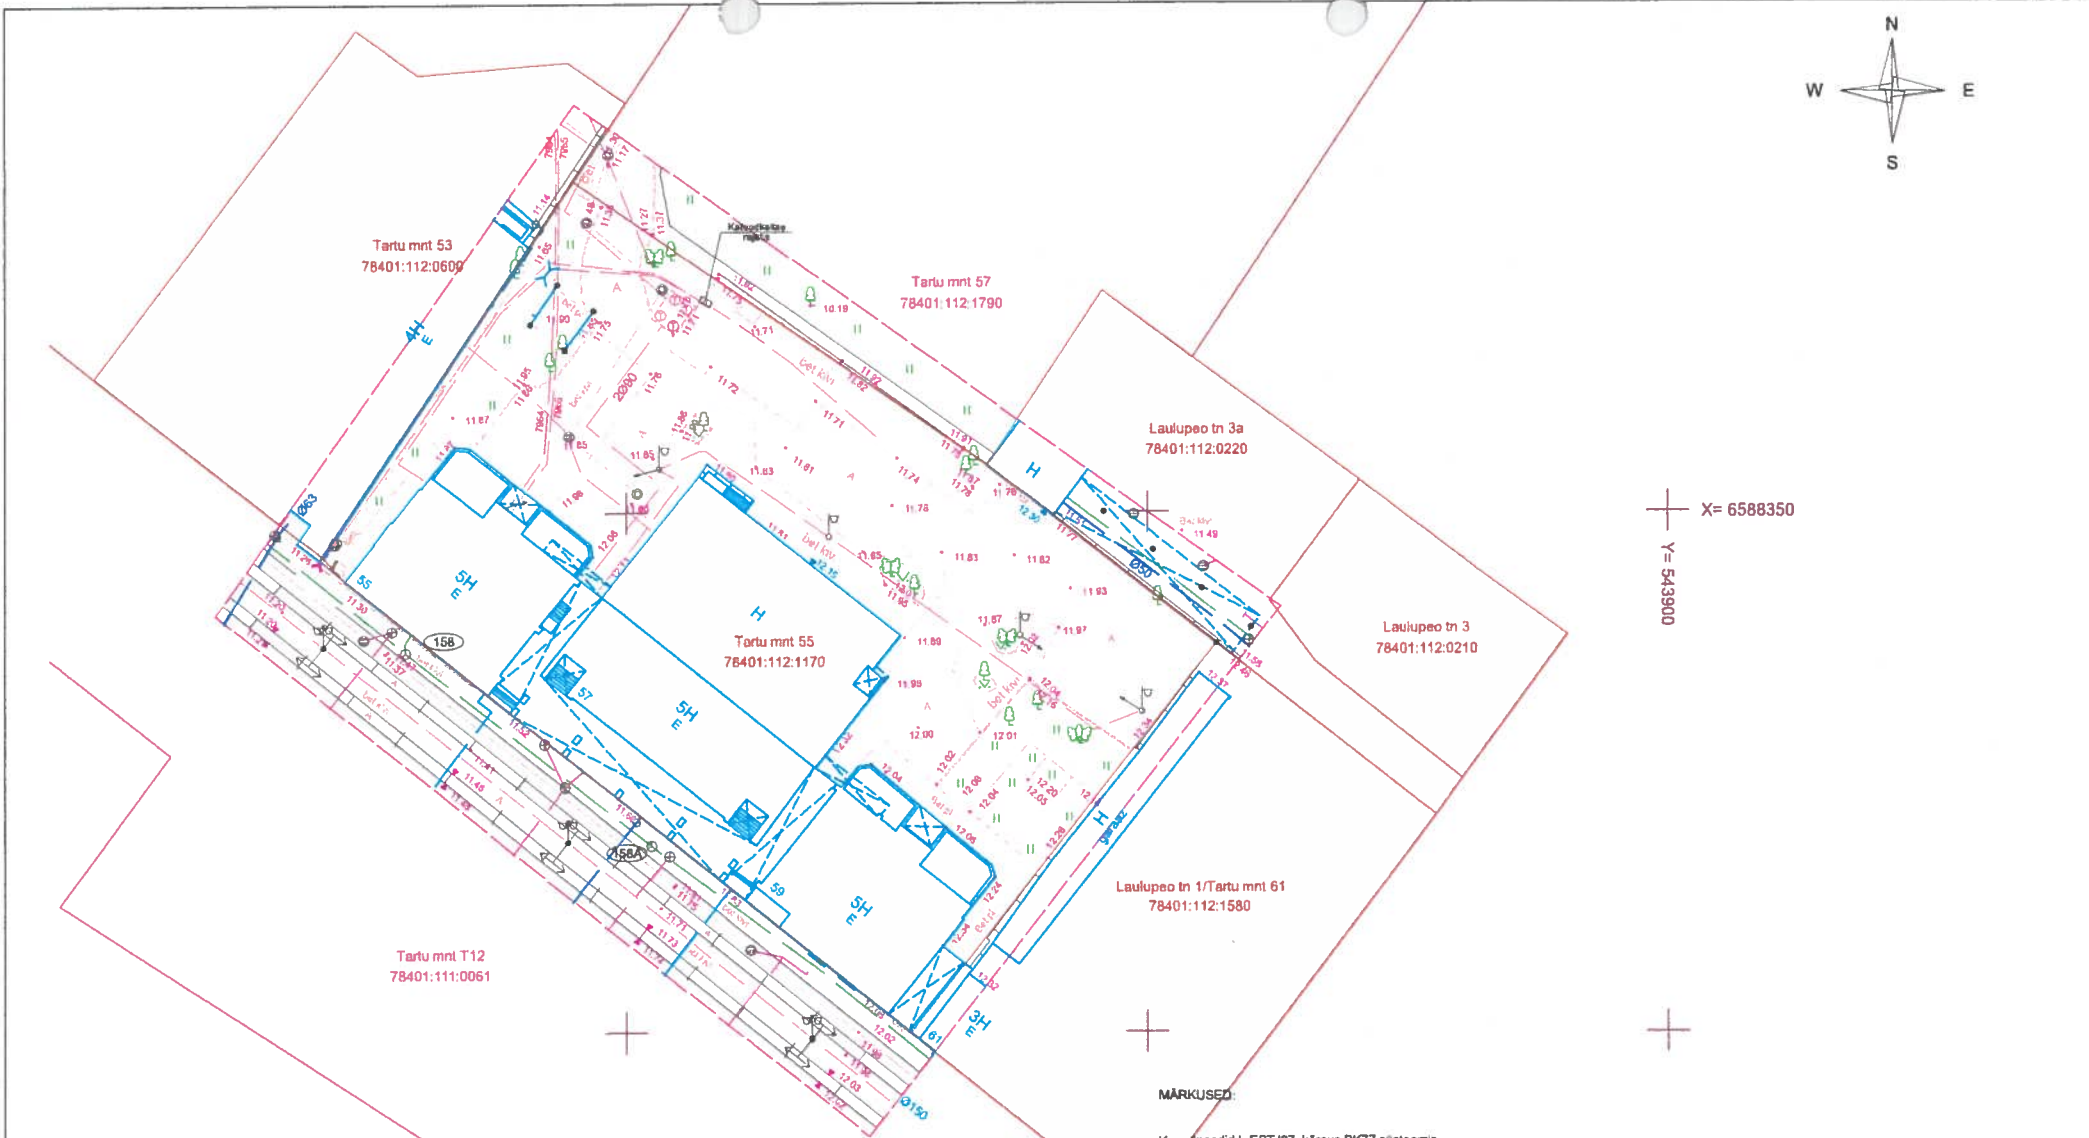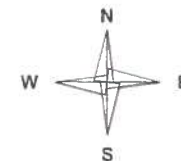

TELLIJA Tõnis Mäe	PROJEKTI NIMETUS/KIRJELDUS KORTERITE REKONSTRUEERIMISE PROJEKT	TÖÖ NR. AP 1111215_1
ADDRESS Tartu mnt. 55/59, Kesklinna Ld, TALLINN	JÕONISE NIMETUS SITUATSIONISKEEM	JÕONISE NR. A-1
PROJEKTI KOOSTAJA  Aarius Projekt OÜ reg.nr EEP001187 reg.kood 11358885 Peterburi tee 2a, Tallinn 11415 tel. +372 52 11 038, info@ariius.ee www.ariius.ee	PROJEKTIJUHT VIKTOR KOKK	MÕÖTKAVA 1:2000
	ARHITEKT MERLYN POKK	 KUUPÄEV 14.03.2016
	PROJEKTI KONTROLLIJA AARIUS PROJEKT OÜ (REG. KOOD 11358885, REG.NR EEP001187)	VASTUTAV SPETSIALIST RISTO RÄÄGEL



X= 6588350
Y= 543900

MÄRKUSED:

Koostöönaabid L-EST '97, kõrgus BK77 süsteemis.
Katastrirükoosa plüürid saadud maa-ametist 14.05.2015

TELLJA Tõnis Mäe	PROJEKTI NIMETUS/NIMELDUS KORTERITE REKONSTRUEERIMISE PROJEKT	TÖÖ NR. AP 1111215_1
ADRESS Tartu mnt. 55/59, Keskinna Lc, TALLINN	JOONISE NIMETUS ASENDIPLAAN	JOONISE NR. A-2
PROJEKTI KOOSTAJA  Aarius Projekt OÜ reg nr EEP001187 reg kood 11359665 Peterburi tee 2a, Tallinn 11415 tel. +372 52 11 090, info@aarjus.ee www.aarjus.ee	PROJEKTAHIT VIKTOR KOKK	MOÕTKAVA 1:500
	ARHITEKT MERLYN POKK	KUUPÄEV 14.03.2016
	PROJEKTI KONTROLLIJA AARIUS PROJEKT OÜ (REG. KOOD 11359665, REG.NR EEP001187)	STANDIIM EELPROJEKT
	VABTUVA VÕETAV ALIBIT  RJSTO RÄÄGEL	

Vaade maja tagant ▽


KORTER 14 SULETUD
NETOPINNAD V KORRUSEL

1. Esik 7,4 m²
2. Tuba 11,0 m²
3. Tuba 17,8 m²
4. Köök 10,1 m²
5. Wc 1,5 m²
6. Veranda (külm) 4,5 m²

KORTER 24 SULETUD
NETOPINNAD V KORRUSEL

1. Esik 7,4 m²
2. Tuba 12,0 m²
3. Tuba 18,2 m²
4. Köök 8,6 m²
5. Wc 1,5 m²
6. Lodža 4,7 m²

▽ Vaade vasakult

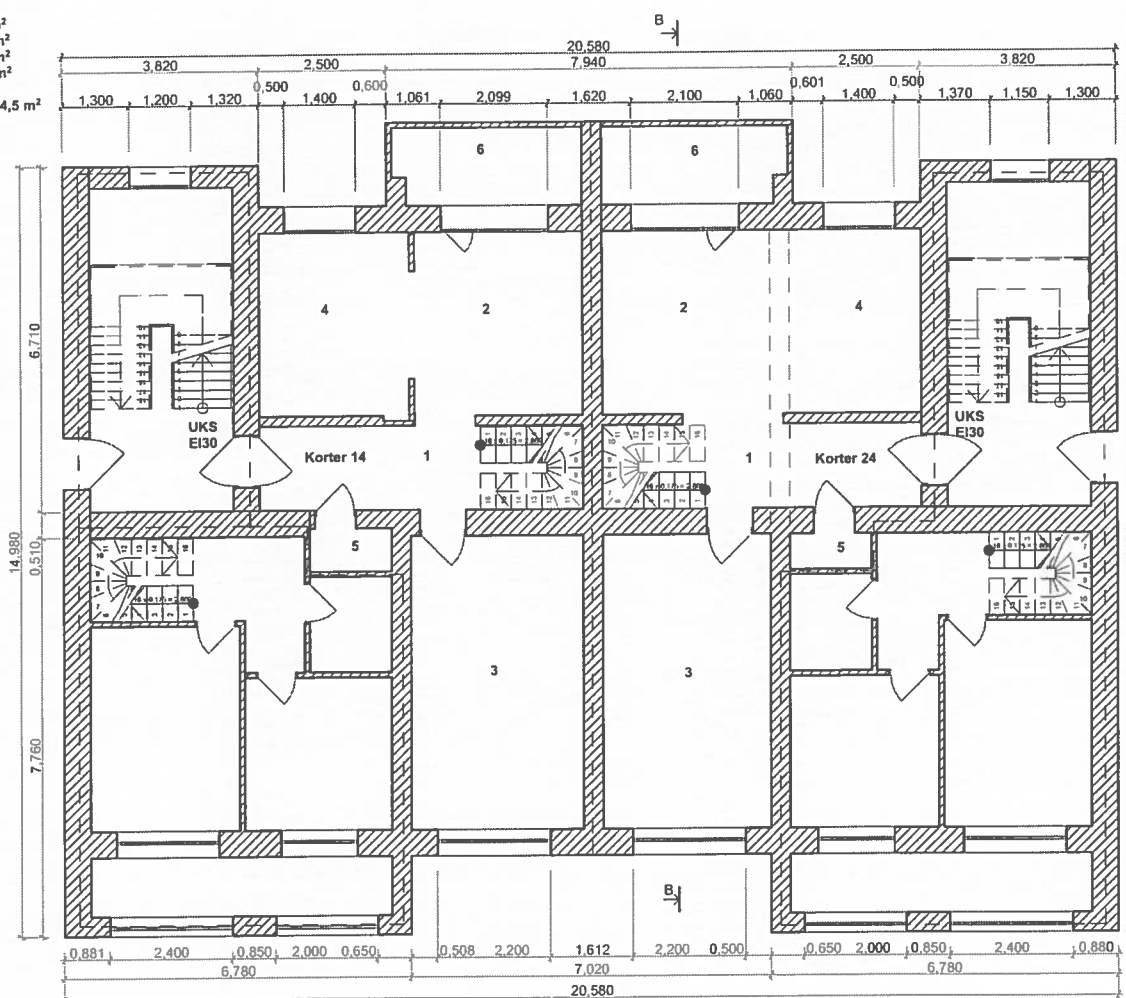

▽ Vaade paremalt

0.


5. korrus (2)

1:100

Vaade Tartu mnt ▽


TELLUJA Tõnis Mäe	PROJEKTI NIMETUS/KORJELDUS KORTERITE REKONSTRUEERIMISE PROJEKT	TOO NR. AP 1111215_1
ADDRESS Tartu mnt. 55/59, Kesklinna Ld, TALLINN	JÕUKSE NIMETUS 5. korruse plaan	JÕUKSE NR. A-3
PROJEKTI KOOSTAJA aarius Aarius Projekt OÜ reg nr EEP001187 reg koode 11350885 Petersburi tee 2a, Tallinn 11415 tel. +372 52 11 090, info@aarius.ee www.aarius.ee	PROJEKTLAHT VIKTOR KOKK ARHITEKT MERLYN POKK	MÕÕTKAVA 1:100 KULUPÄEV 14.03.2016
	PROJEKTI KONTROLLIA AARIUS PROJEKT OÜ (REG. KOOD 11350885, REG NR EEP001187)	VAHETAV SPETSIALIST RISTO RÄÄGEL STAADIUM EELPROJEKT


Vaade maja tagant ▽

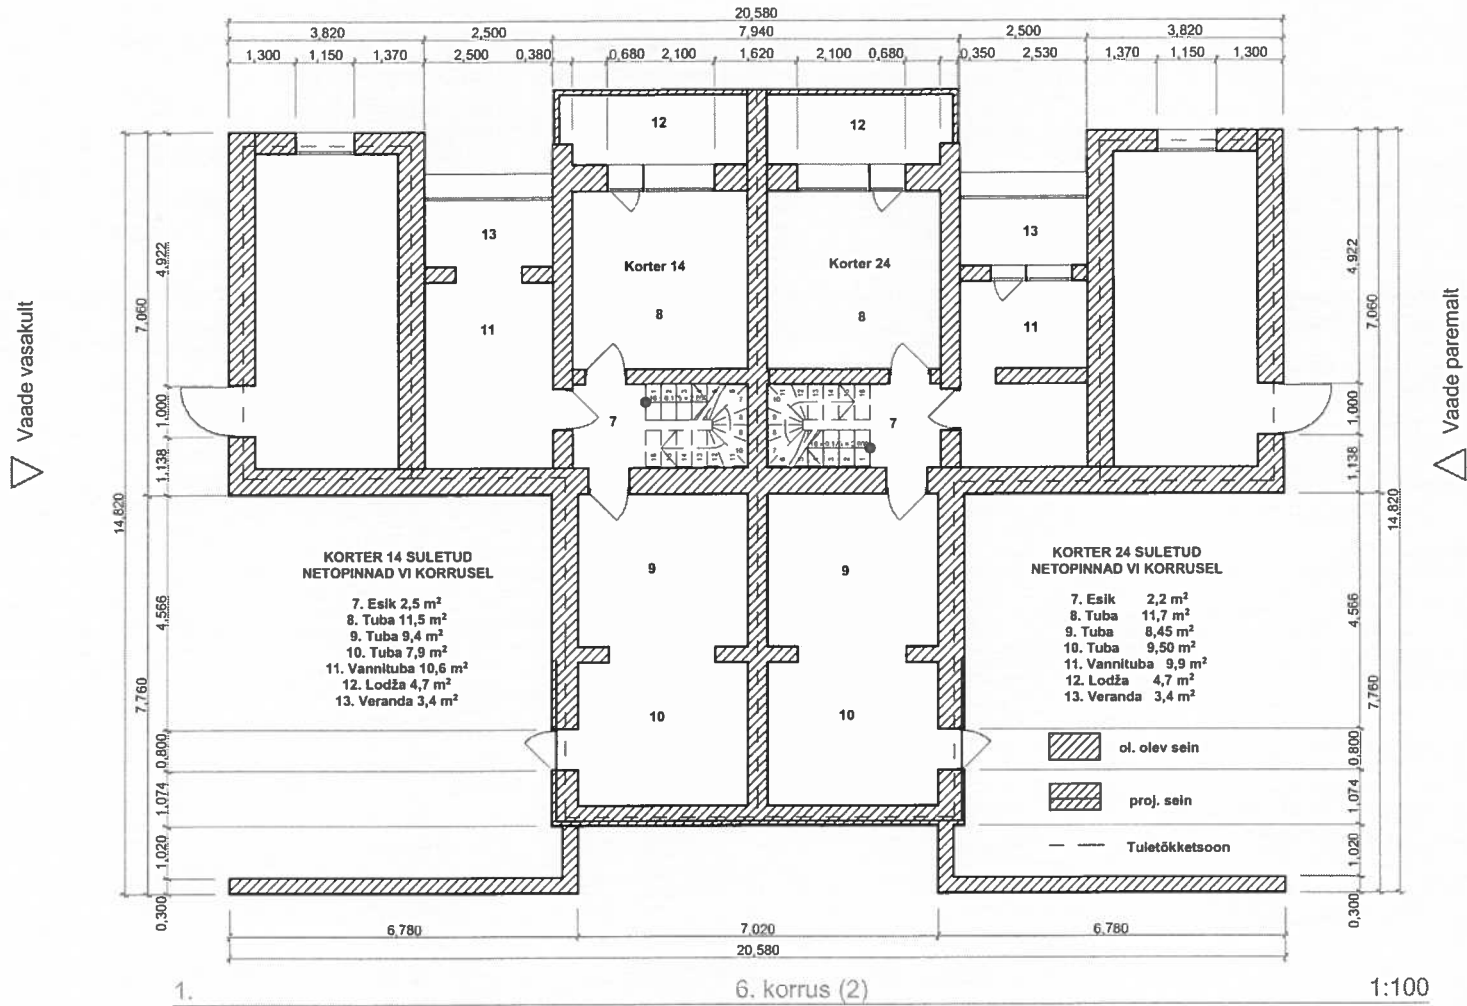

Vaade Tartu mnt ▽

TELLUJA Tõnis Mäe	PROJEKTI NIMETUS/KIRJELDUS KORTERITE REKONSTRUEERIMISE PROJEKT	TOO NR. AP 1111215_1
ADDRESS Tartu mnt. 55/58, Kesklinna Ld., TALLINN	JOONISE NIMETUS 6. korruse plaan	JOONISE NR. A-4
PROJEKTI KOOSTAJA aarius Aarius Projekt OÜ reg nr EEP001187 reg koode 11350905 Petersburi tee 2a, Tallinn 11415 tel. +372 52 11 020, info@aarius.ee www.aarius.ee	PROJEKTIAJHT VIKTOR KOKK ARHITEKT MERLYN POKK	MÕÕTKAVA 1:100 KIRJUTAJA 14.03.2016
	PROJEKTI KONTROLLUJA AARIUS PROJEKT OÜ (REG KOOD 11350905, REG NR EEP001187)	VIISTUTAVSPETSIALIST RISTO RÄÄGEL STAADIUM EELPROJEKT

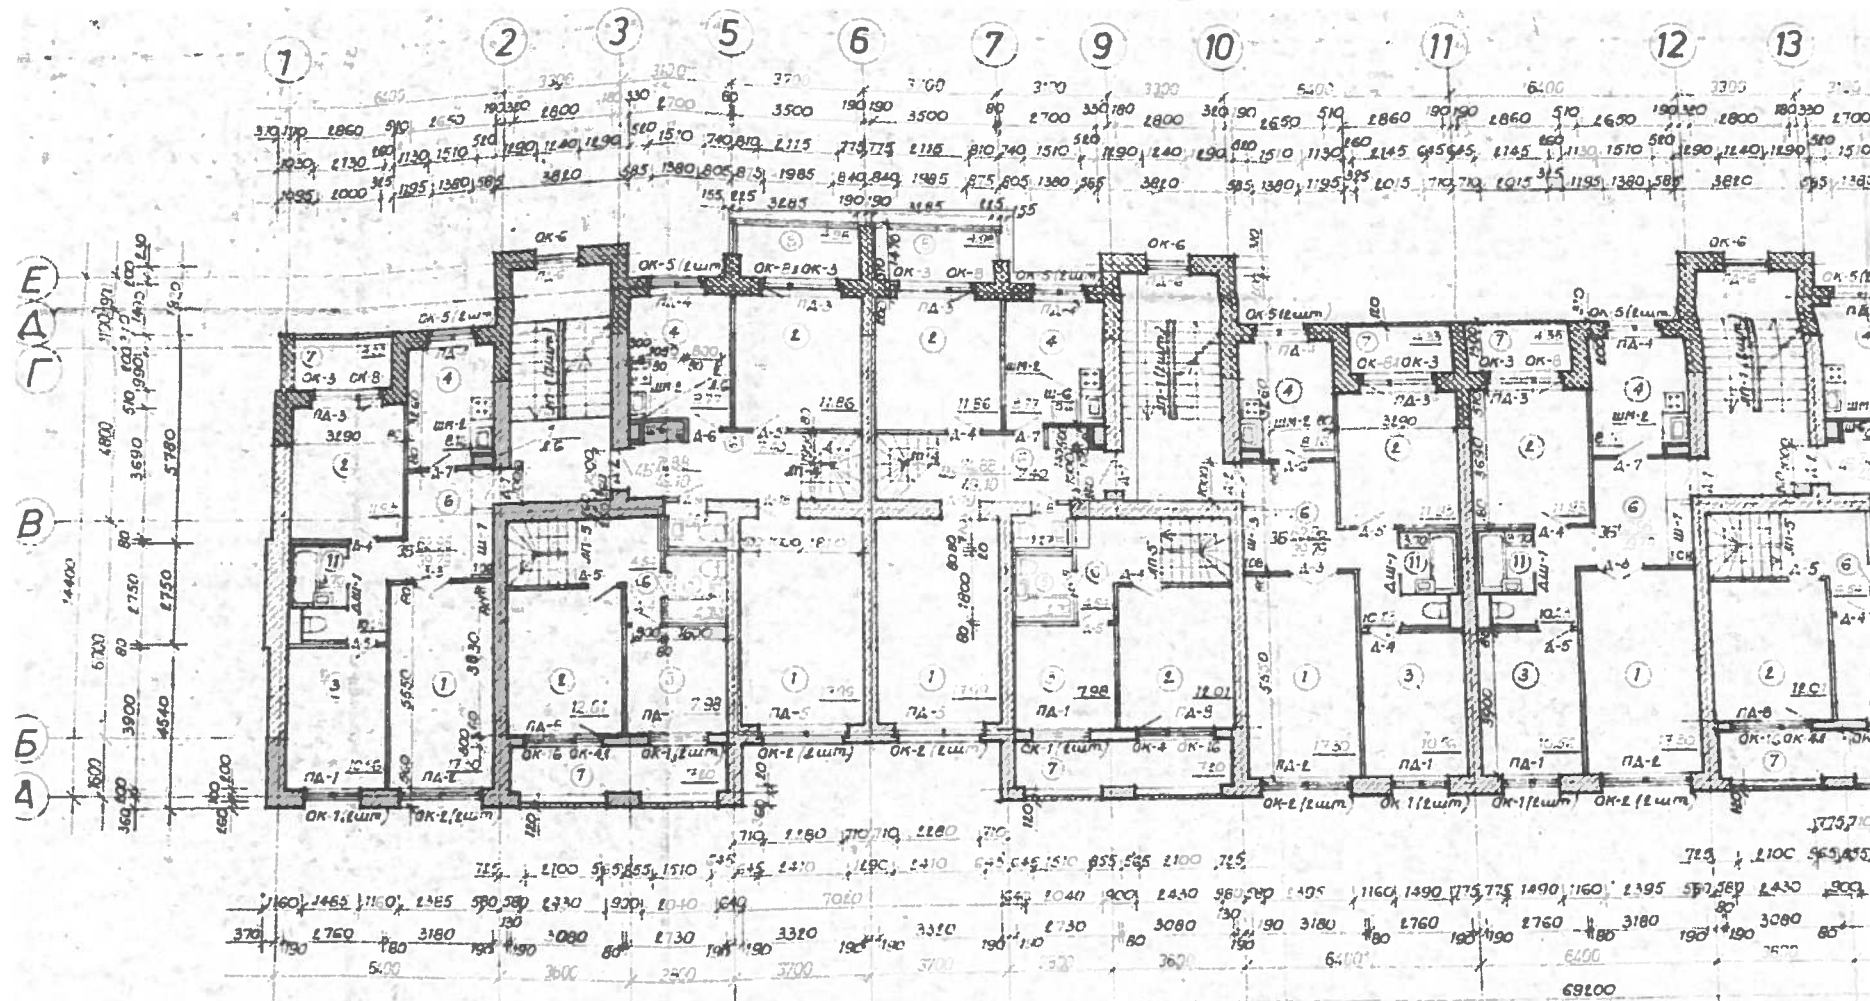

TELLIJA Tõnis Mäe	PROJEKTI NIMETUS/KIRJELDUS KORTERITE REKONSTRUEERIMISE PROJEKT		TÖÖ NR. AP 1111215_1
ADDRESS Tartu mnt. 55/59, Kesklinna Lo, TALLINN	JONISE NIMETUS KORTERITE 14,24 KORRUSE PLAAN		JONISE NR. A-5
PROJEKTI KOOSTAJA aarius Aarius Projekt OÜ reg.nr EEP001187 reg.kood 11359885 Peterburi tee 2n, Tallinn 11415 tel. +372 52 11 099, info@aarius.ee www.aarius.ee	PROJEKTIJUHT VIKTOR KOKK	 VASTUTAV SPETSIALIST RISTO RÄÄGEL	MÕÖTKAVA 1:100
	ARHITEKT MERLYN POKK		KUUPÄEV 14.03.2016
	PROJEKTI KONTROLLIJA AARIUS PROJEKT OÜ (REG. KOOD 11359885, REG.NR EEP001187)		STAADIUM EELPROJEKT

Vaade maja tagant ▽


KORTER 36 SULETUD
NETOPINNAD V KORRUSEL

1. Esik 7,4 m²
2. Tuba 11,0 m²
3. Tuba 17,8 m²
4. Köök 10,1 m²
5. Wc 1,5 m²
6. Veranda (külm) 4,5 m²

KORTER 49 SULETUD
NETOPINNAD V KORRUSEL

1. Esik 7,4 m²
2. Tuba 12,0 m²
3. Tuba 18,2 m²
4. Köök 8,6 m²
5. WC 1,5 m²
6. Lodža 4,7 m²

▽ Vaade vasakult

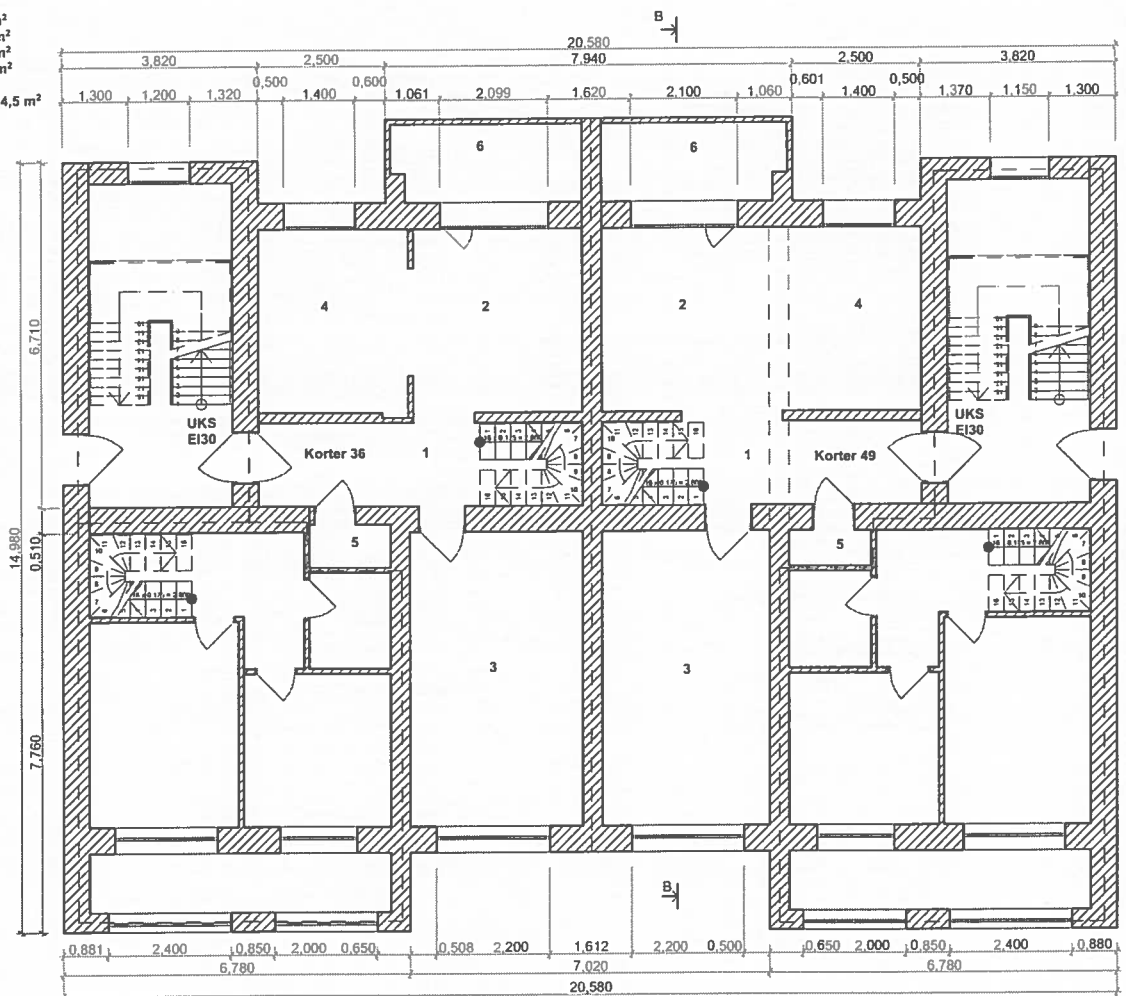

▽ Vaade paremalt

0.

5. korrus (2)


1:100

Vaade Tartu mnt ▽

TELLUJA Tõnis Mäe	PROJEKTI NIMETUS/KORJELDUS KORTERITE REKONSTRUEERIMISE PROJEKT	TÖÖ NR. AP 1111215_1
ADRESS Tartu mnt. 55/59, Kesklinna Ls, TALLINN	JOONISE NIMETUS 5. korruse plaan	JOONISE NR. A-6
PROJEKTI KOOSTAJA aarius Aarius Projekt OÜ reg nr EEP001187 reg koed 11350865 Petersburi tee 2a, Tallinn 11415 tel: +372 52 11 090, info@aarvus.ee www.aarvus.ee	PROJEKTLUHT VIKTOR KOKK ARHITEKT MERLYN POKK	MÕÕTKAVA 1:100 KILAJAIEV 14.03.2016
	PROJEKTI KONTROLLIJA AARIUS PROJEKT OÜ (REG. KOOD 11350865, REG NR EEP001187)	STAADIUM EELPROJEKT



 VASTUTAV SPETSIALIST
RISTO RÄÄGEL

Vaade maja tagant ▽

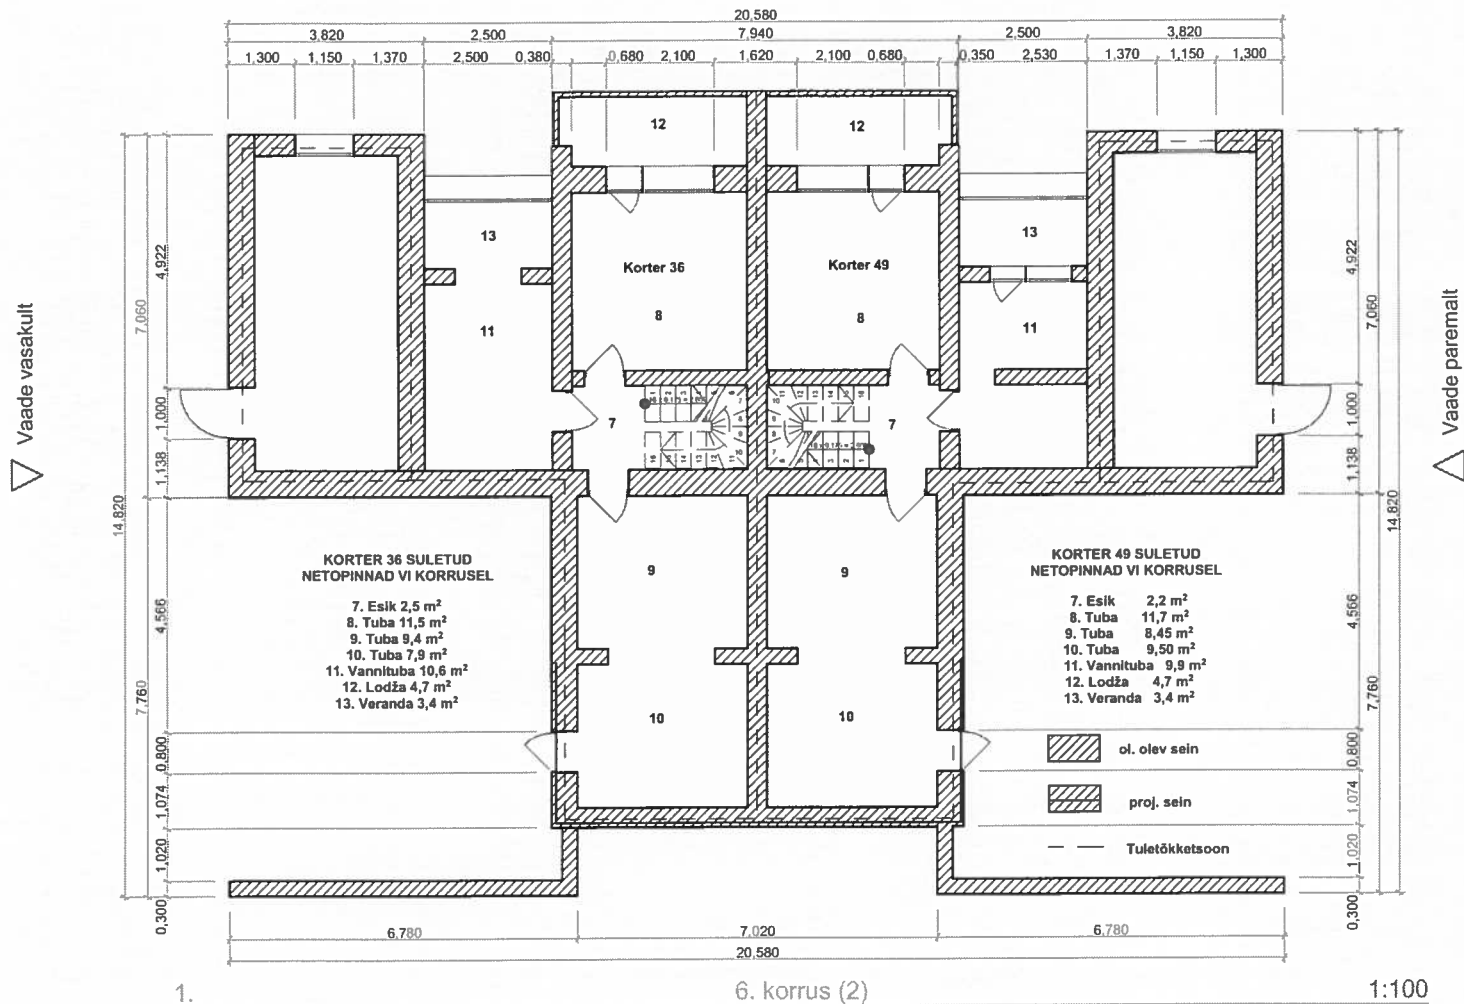


Vaade Tartu mnt ▽


TELLUJA Tõnis Mäe	PROJEKTI NIMETUS/ARJELDUS KORTERITE REKONSTRUEERIMISE PROJEKT	TOO NR. AP 1111215_1
ADDRESS Tartu mnt. 55/59, Kesklinna Ld, TALLINN	JOONISE NIMETUS 6. korruse plaan	JOONISE NR. A-7
PROJEKTI KOOSTAJA aarius Aarius Projekt OÜ reg nr EEP001187 reg koode 11359965 Peterburi tee 2a, Tallinn 11415 tel. +372 52 11 000, info@aarius.ee www.aarius.ee	PROJEKTIAHHT VIKTOR KOKK ARHITEKT MERLYN POKK	MÕÕTKAVA 1:100 KULUPÄEV 14.03.2016
	PROJEKTI KONTROLLUJA AARIUS PROJEKT OÜ (REG. KOOD 11359965, REG NR EEP001187)	VASTUTAVSPETSIALIST RISTO RÄÄGEL STAADIUM EELPROJEKT

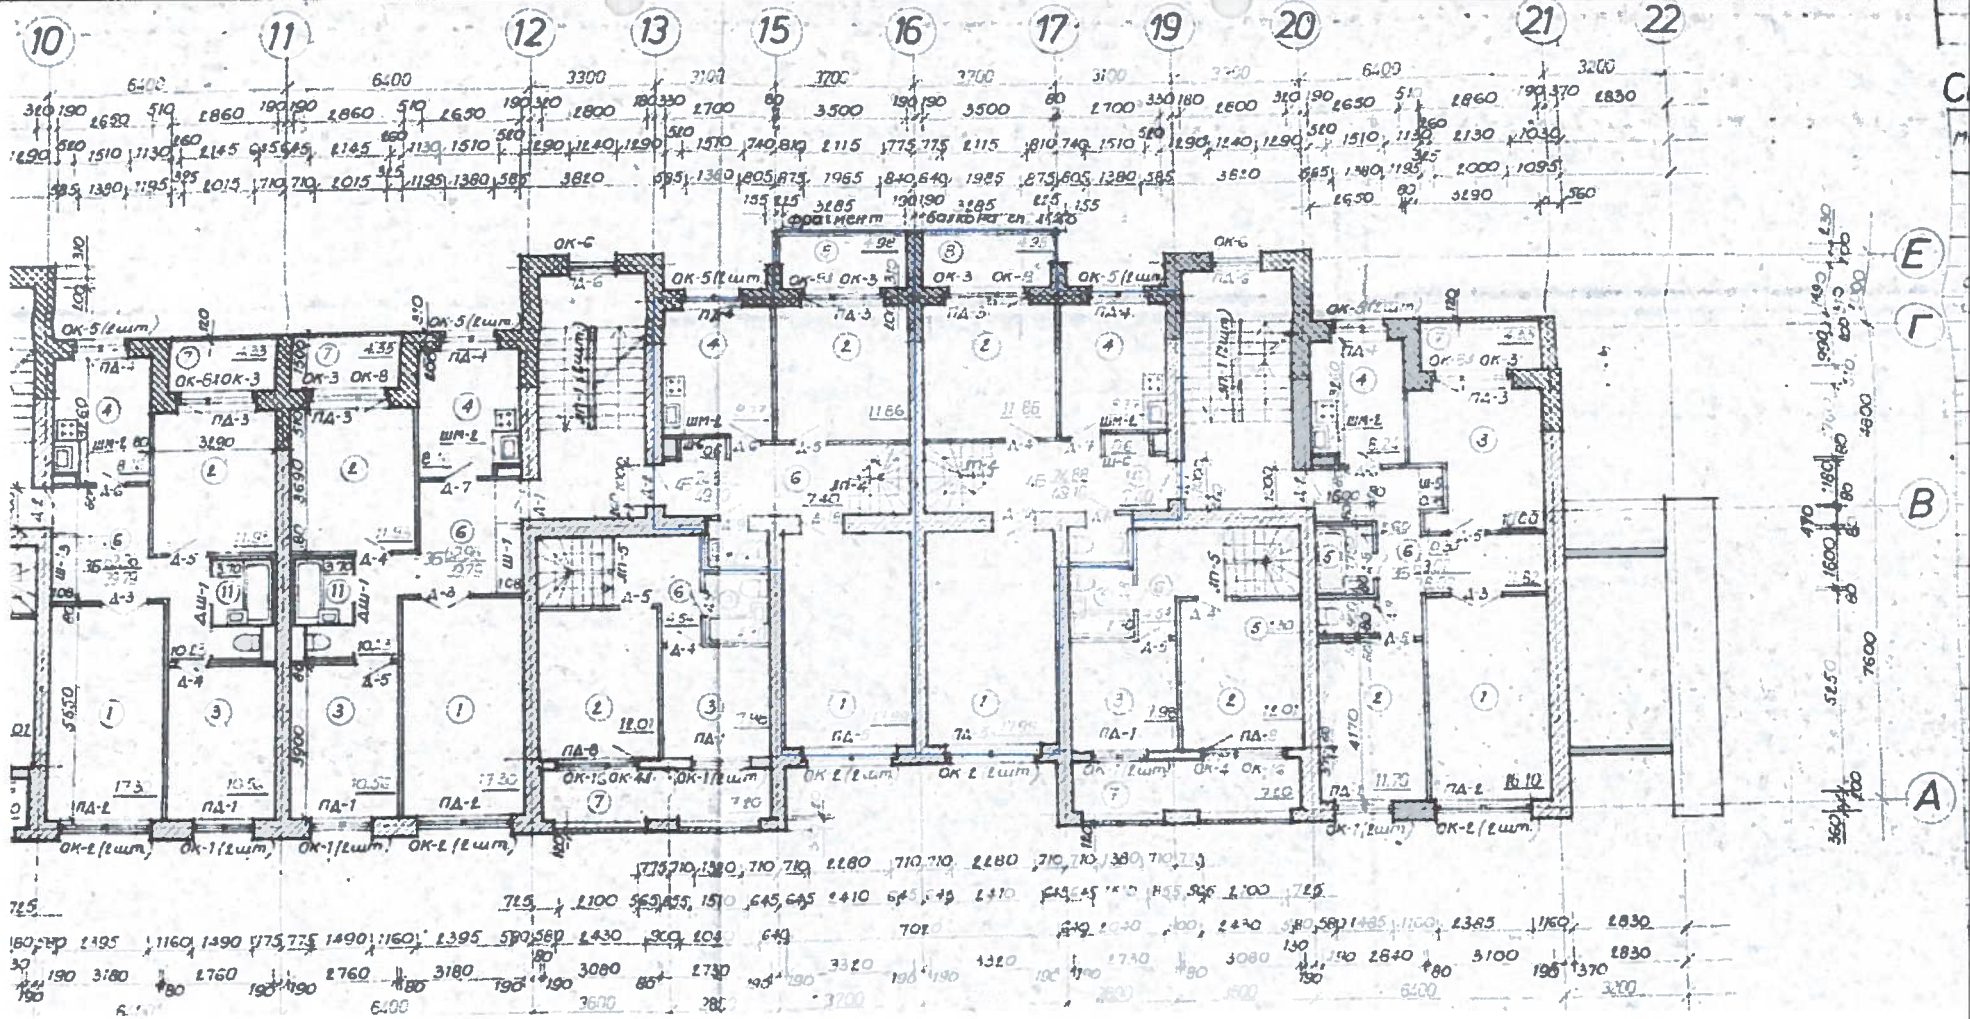

TELLIJA Tõnis Mäe	PROJEKTI NIMETUS/KIRJELDUS KORTERITE REKONSTRUEERIMISE PROJEKT	TÖÖ NR. AP 1111215_1
ADDRESS Tartu mnt. 55/59, Kesklinna Lo, TALLINN	JOONISE NIMETUS KORTERITE 36,49 KORRUSE PLAAN	JOONISE NR. A-8
PROJEKTI KOOSTAJA aarius Aarius Projekt OÜ reg.nr EEP001187 reg.kood 11359885 Peterburi tee 2a, Tallinn 11415 tel. +372 52 11 099, info@aarius.ee www.aarius.ee	PROJEKTIJUHT VIKTOR KOKK	MÕÕTKAVA 1:100
	ARHITEKT MERLYN POKK	KLIUPÄEV 14.03.2016
PROJEKTI KONTROLLIJA AARIUS PROJEKT OÜ (REG. KOOD 11359885, REG.NR EEP001187)	VERBITAV SPETSIALIST RISTO RÄÄGEL	STAADIUM EELPROJEKT

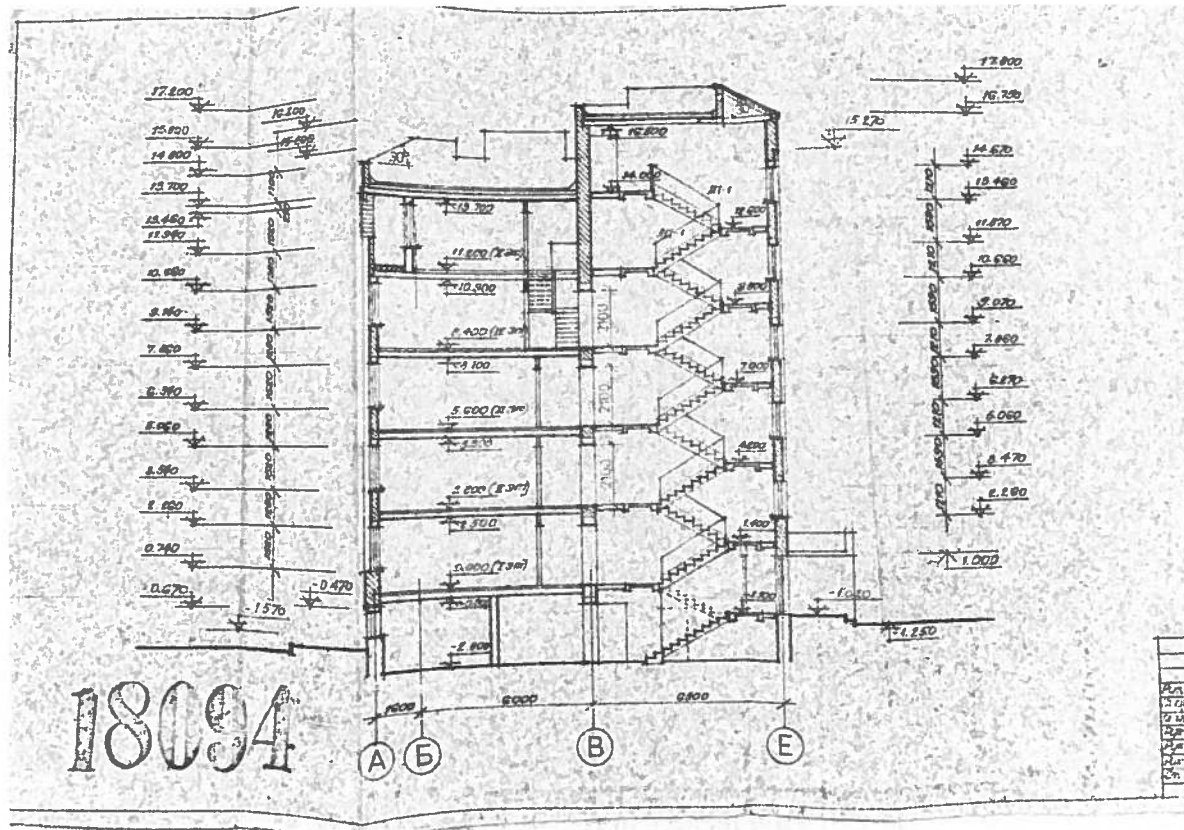



TELLJA Tõnis Mäe	PROJEKTI NIMETUS/OMAJELDUS KORTERITE REKONSTRUEERIMISE PROJEKT	TÖÖ NR. AP 1111215_1
ADRESS Tartu mnt. 55/5A, Kesklinna Ld, TALLINN	JÕONISE NIMETUS LÕIGE A	JÕONISE NR. A-9
PROJEKTI KOOSTAJA aarius Aarius Projekt OÜ reg.nr. EEP001187 reg.kood 11359885 Patauri tee 20, Tallinn 11415 tel. +372 52 11 030, info@aarius.ee www.aarius.ee	PROJEKTAJAH VIKTOR KOKK	MÕÕTKAVA 1:1
	ARHITEKT MERLYN POKK	KULPANEV 14.03.2016
	PROJEKTI KONTROLLIJA AARIUS PROJEKT OÜ (REG. KOOD 11359885, REG.NR. EEP001187)	VAHETAV SPETSIALIST ERIKO RÄÄGEL
		STAADIUM EELPROJEKT

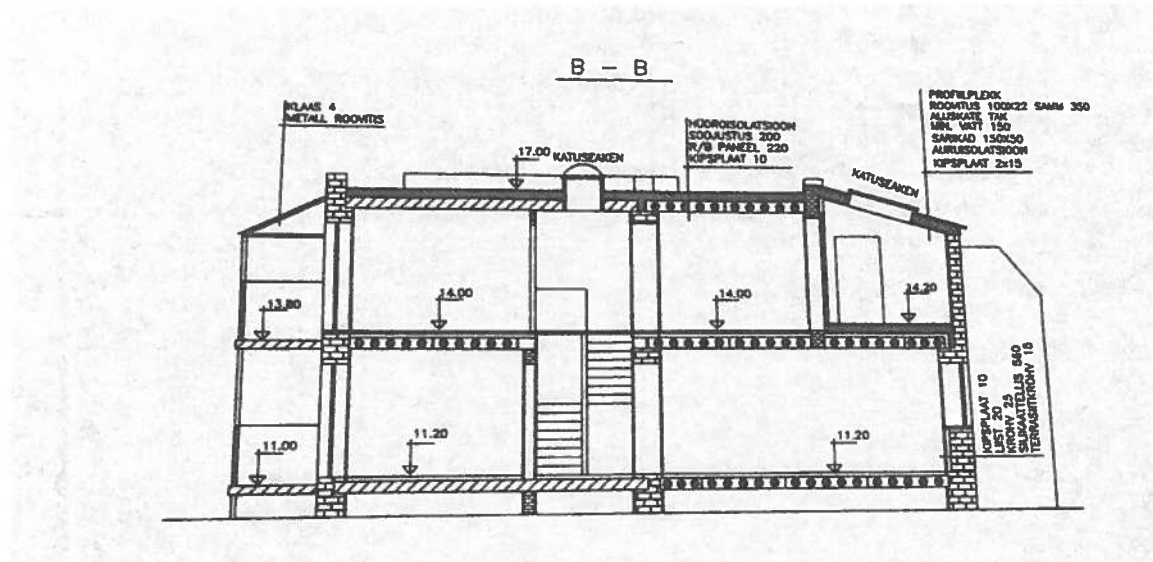


TELLUJA Tõnis Mäe	PROJEKTI NIMETUS/KIRJELDUS KORTERITE REKONSTRUEERIMISE PROJEKT	TÖÖ NR. AP 1111215_1
ADDRESS Tartu mnt. 55/59, Kesklinna Lo, TALLINN	JOONISE NIMETUS LÕIGE B-B	JOONISE NR. A-10
PROJEKTI KOOSTAJA aarius PROJEKT Aarius Projekt OÜ reg.nr EEP001187 reg.kood 11359885 Peterburi tee 2a, Tallinn 11415 tel. +372 52 11 099, info@aarius.ee www.aarius.ee	PROJEKTIJUHT VIKTOR KOKK	MÖÖTKAVA 1:100
	ARHITEKT MERLYN POKK	KUUPÄEV 14.03.2016
	PROJEKTI KONTROLLIJA AARIUS PROJEKT OÜ (REG. KOOD 11359885, REG.NR.EEP001187)	VASTUTAV SPETSIALIST RISTO RÄÄGEL
		STAADIUM EELPROJEKT



TELLIA Tõnis Mäe	PROJEKTI NIMETUS/KIRJELDUS KORTERITE REKONSTRUEERIMISE PROJEKT	TOO NR AP 1111215_1
ADRESS Tartu mnt. 55/59, Kesklinna Ld., TALLINN	JOONISE NIMETUS VAADE EDELAST, KIRDEST	JOONISE NR A-11
PROJEKTI KOOSTAJA aarius PROJECT Aarius Projekt OÜ reg nr EEP001187 reg kood 11350885 Peterburi tee 2a, Tallinn 11415 tel. +372 52 11 050, info@aarius.ee www.aarius.ee	PROJEKTUURIT VIKTOR KOKK	MÕÕTKAVA 1:200
	ARHITEKT MERLYN POKK	KUUPÄEV 14.03.2016
	PROJEKTI KONTROLLIJA AAARIUS PROJEKT OÜ (REG. KOOD 11350885, REG NR EEP001187)	VÄRSTAV SPETSIALIST  RISTO RÄÄGEL
		STAADIUM EELPROJEKT

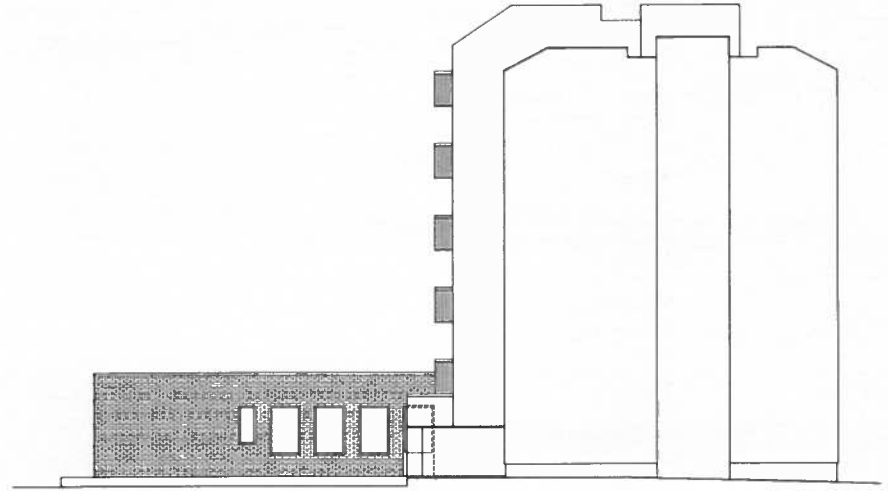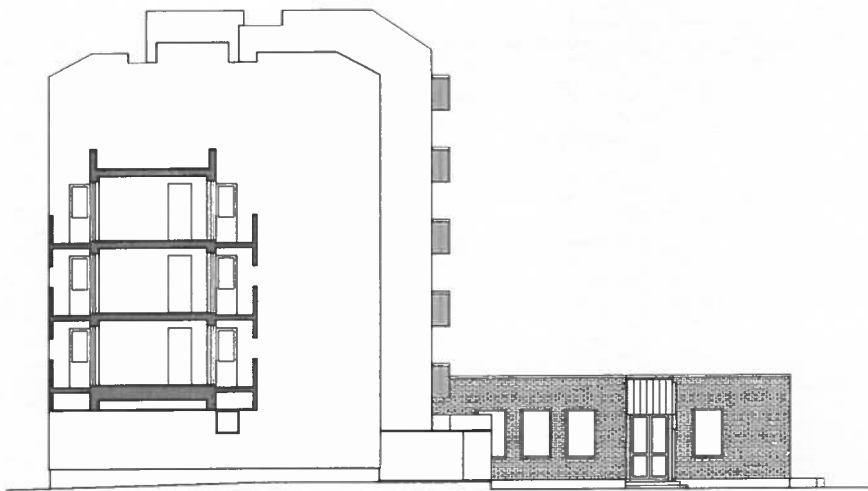

TELLIJAL Tõnis Mäe	PROJEKTI NIMETUS/REGULEERIDUS KORTERITE REKONSTRUEERIMISE PROJEKT	TOO NR. AP 1111215_1
ADRESS Tartu mnt. 55/59, Kesklinna Ld, TALLINN	JOONISE NIMETUS VAADE KAGUST, LOEST	JOONISE NR. A-12
PROJEKTI KOOSTAJA  Aarius Projekt OÜ reg nr EEP001187 reg kood 11350885 Pataerimise tee 2a, Tallinn 11415 tel. +372 52 11 090, info@aarjus.ee www.aarjus.ee	PROJEKTLAHT VIKTOR KOKK	MÕÖTKAVA 1:200
	ARHITEKT MERLYN POKK	KUUPÄEV 14.03.2016
	PROJEKTI KONTROLLIJAL AARIUS PROJEKT OÜ (REG. KOOD 11350885, REG NR EEP001187)	STADIUM EELPROJEKT
	 RISTO RÄÄGEL SAATUTAV SPETSIALIST	